



SENNA, LAUDA und SCHUMACHER separat

Tagungsbestuhlung

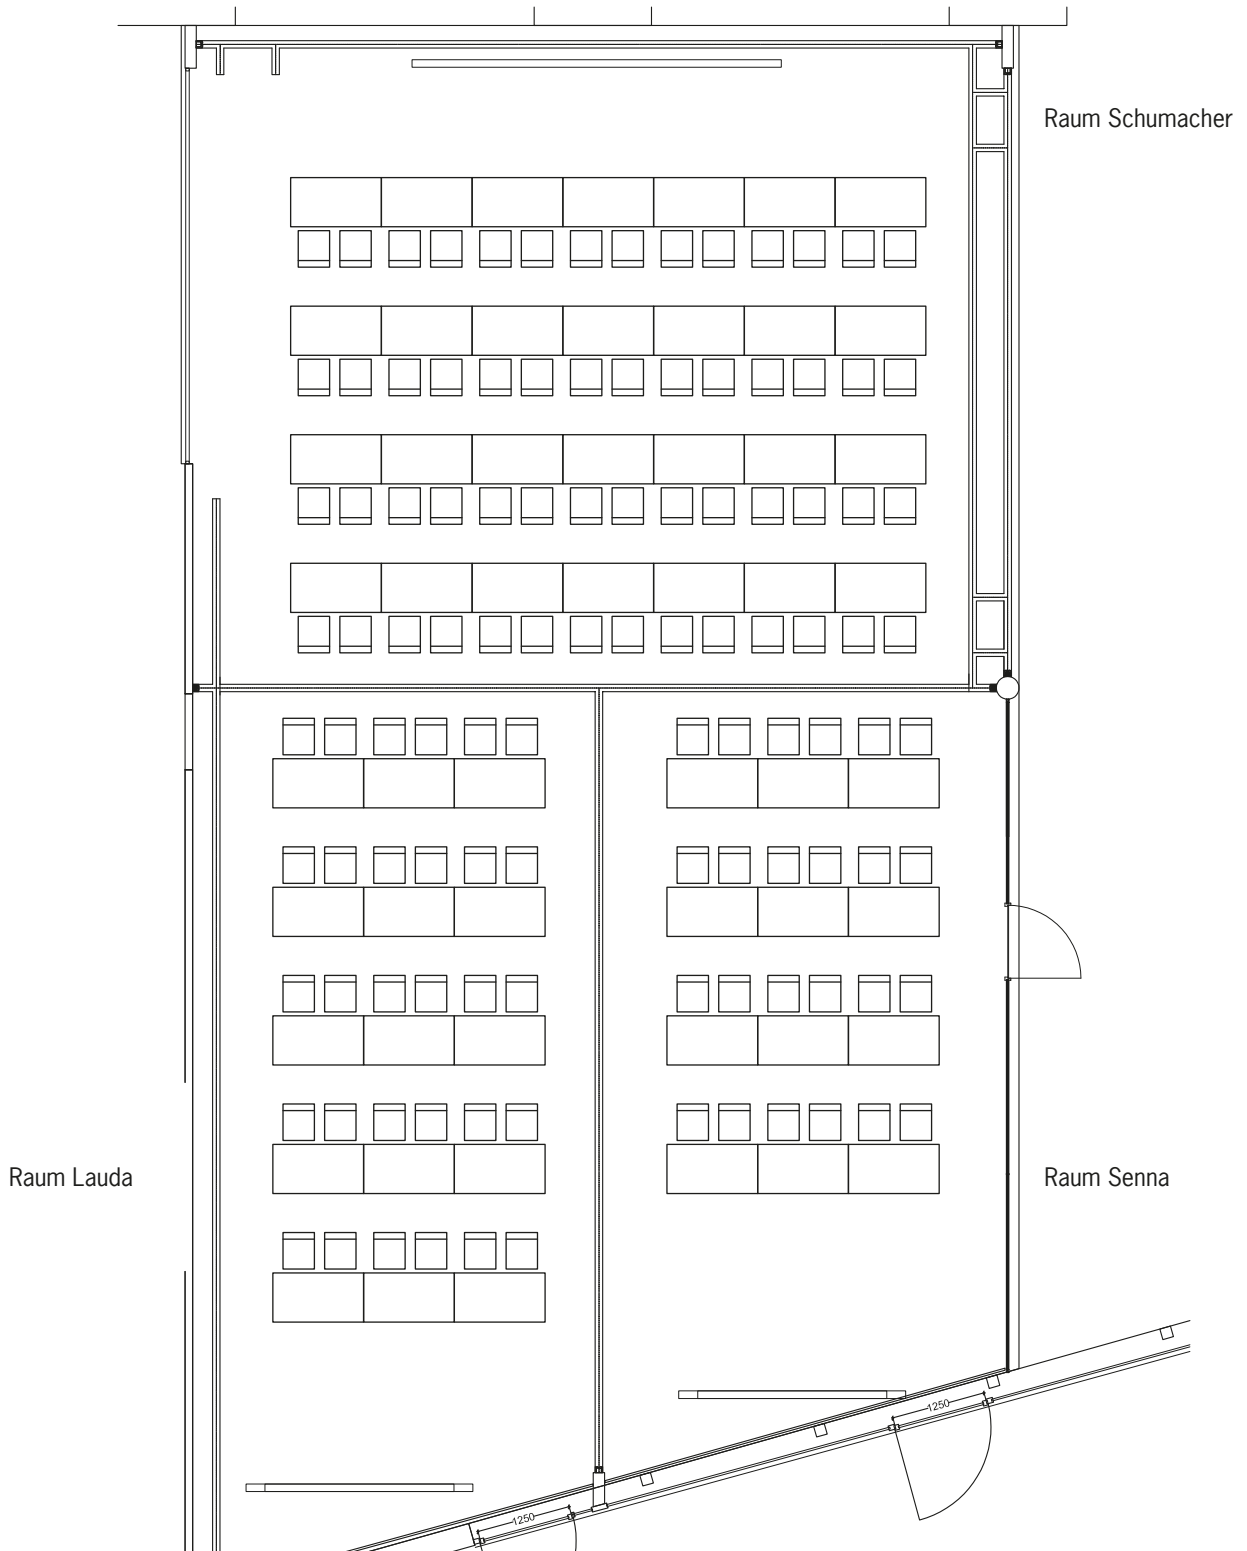

SCHUMACHER separat; SENNA, LAUDA kombiniert

Tagungsbestuhlung

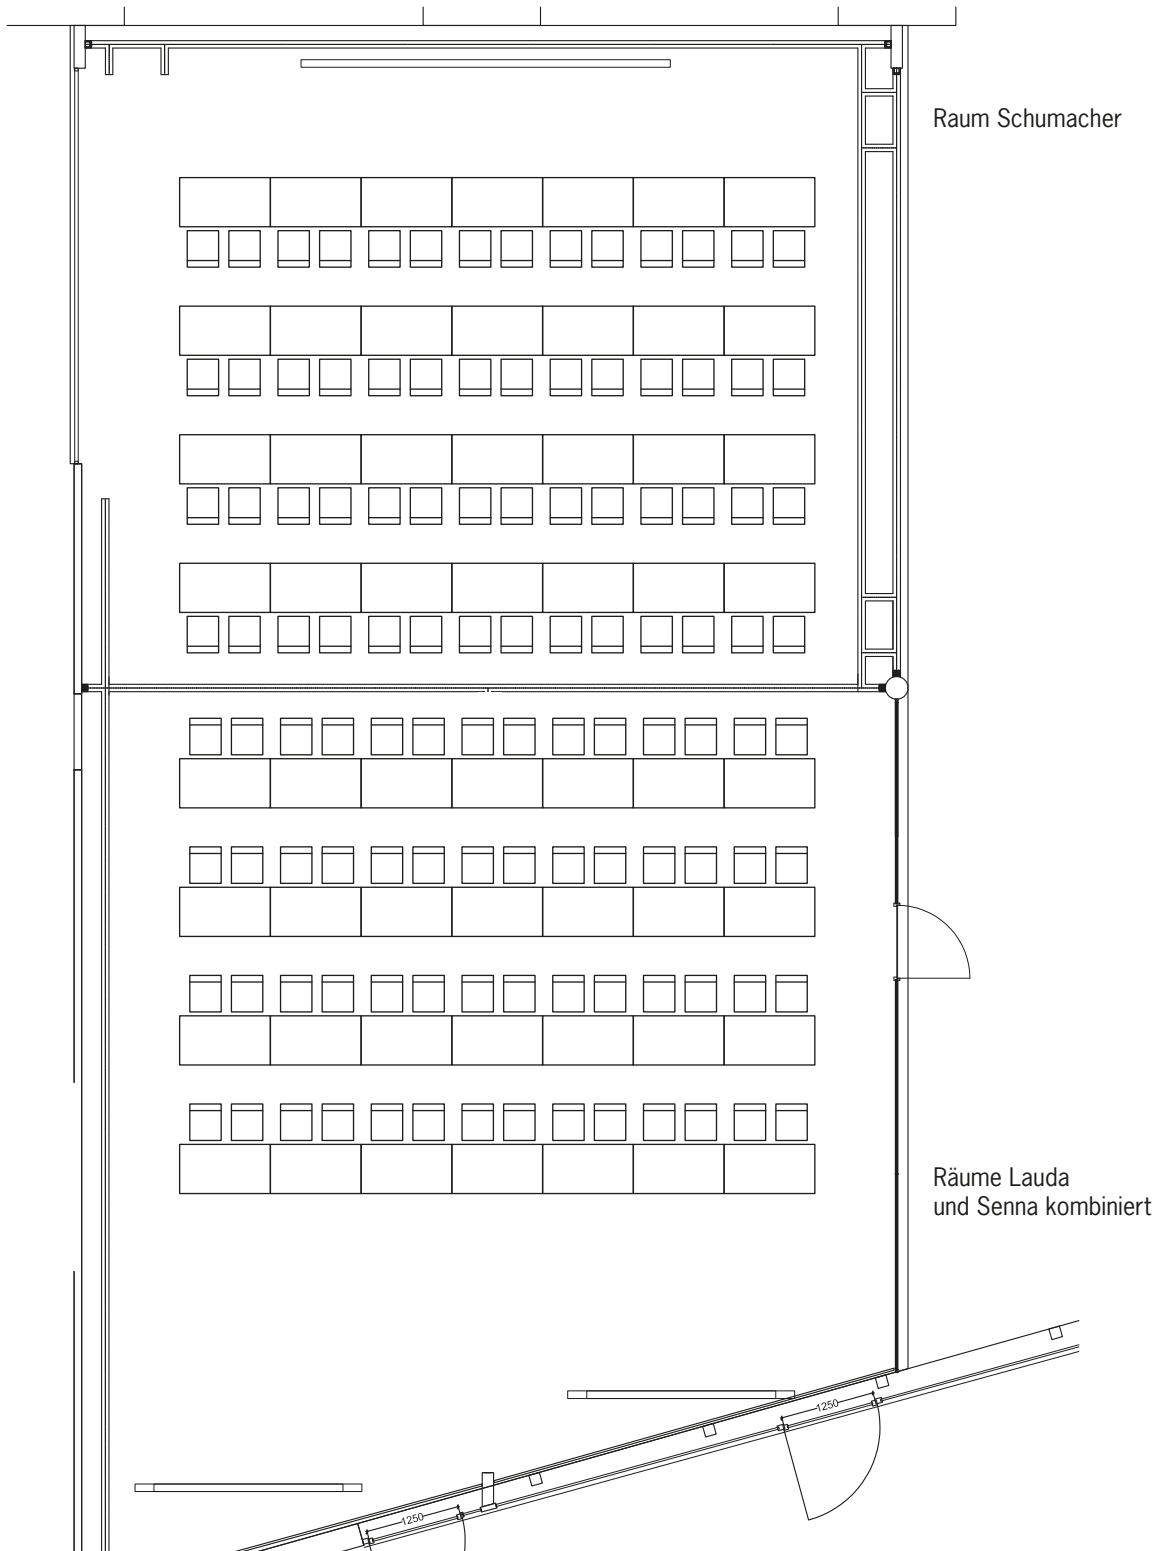


Raum Schumacher

Räume Lauda
und Senna kombiniert

Maßstab 1:100

SCHUMACHER separat; SENNA, LAUDA kombiniert


Bankettbestuhlung

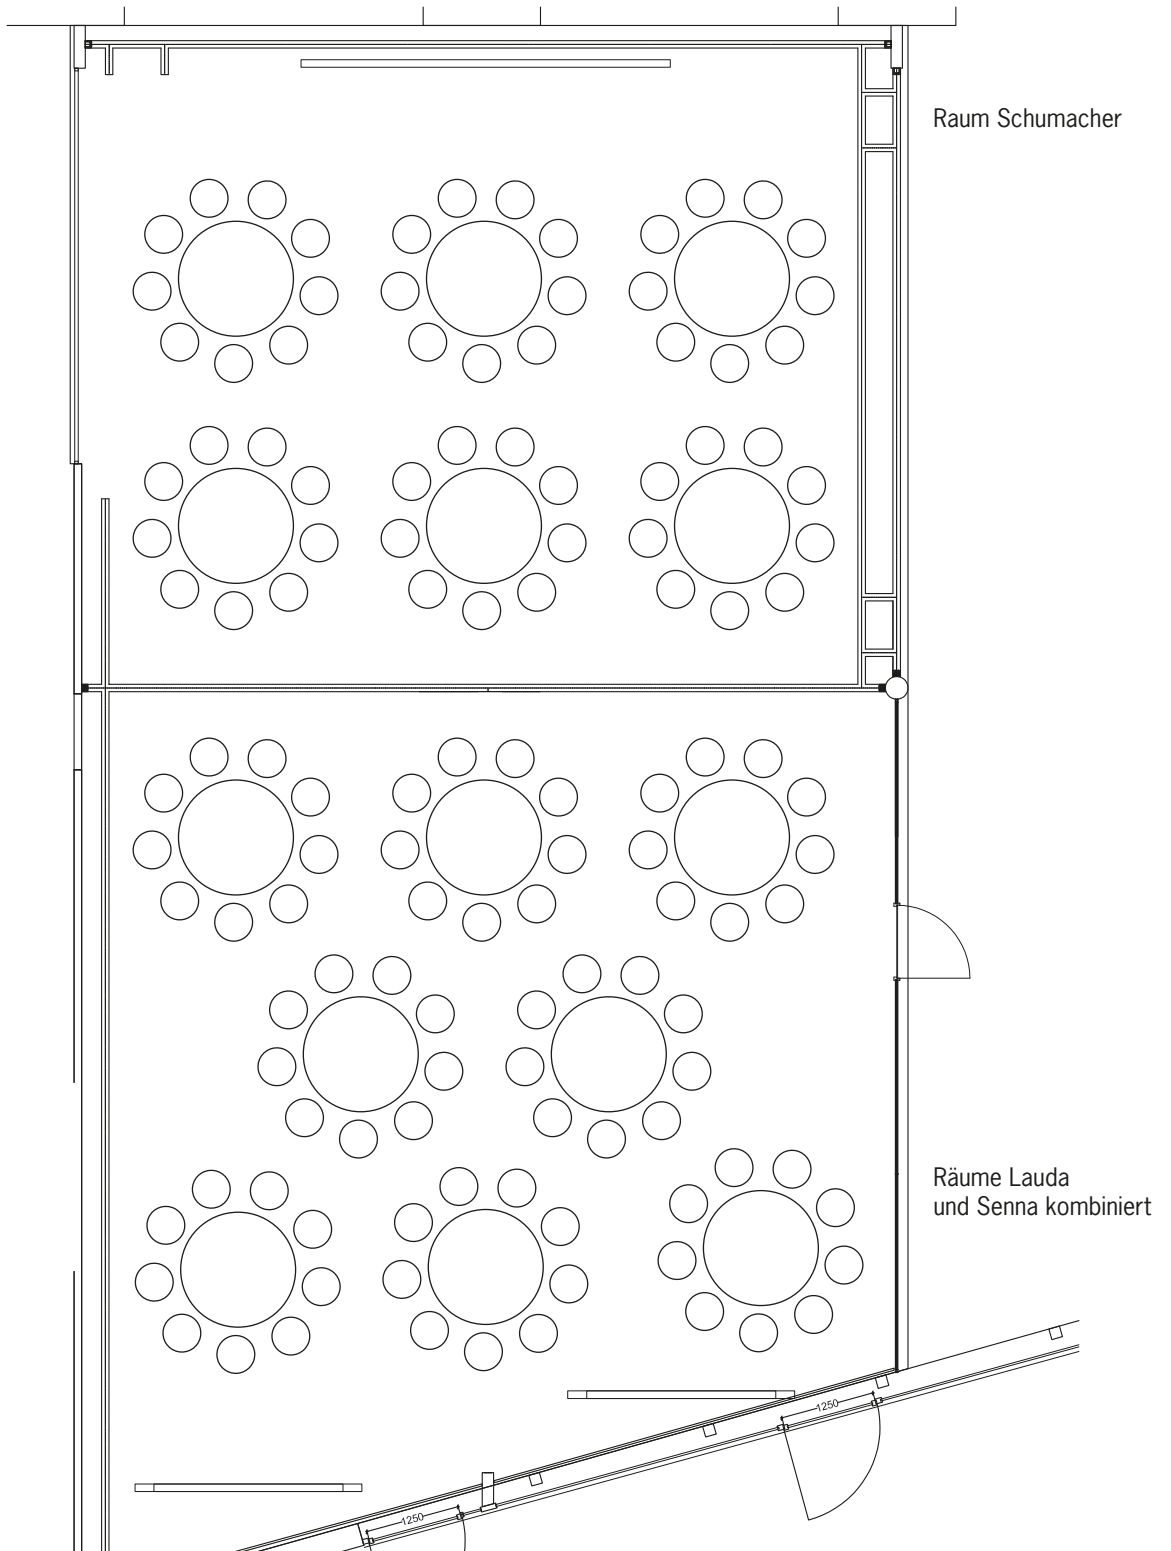

Maßstab 1:100

FORMEL 1: Senna+Lauda+Schumacher zusammen


Tagungsbestuhlung Raum Formel Eins

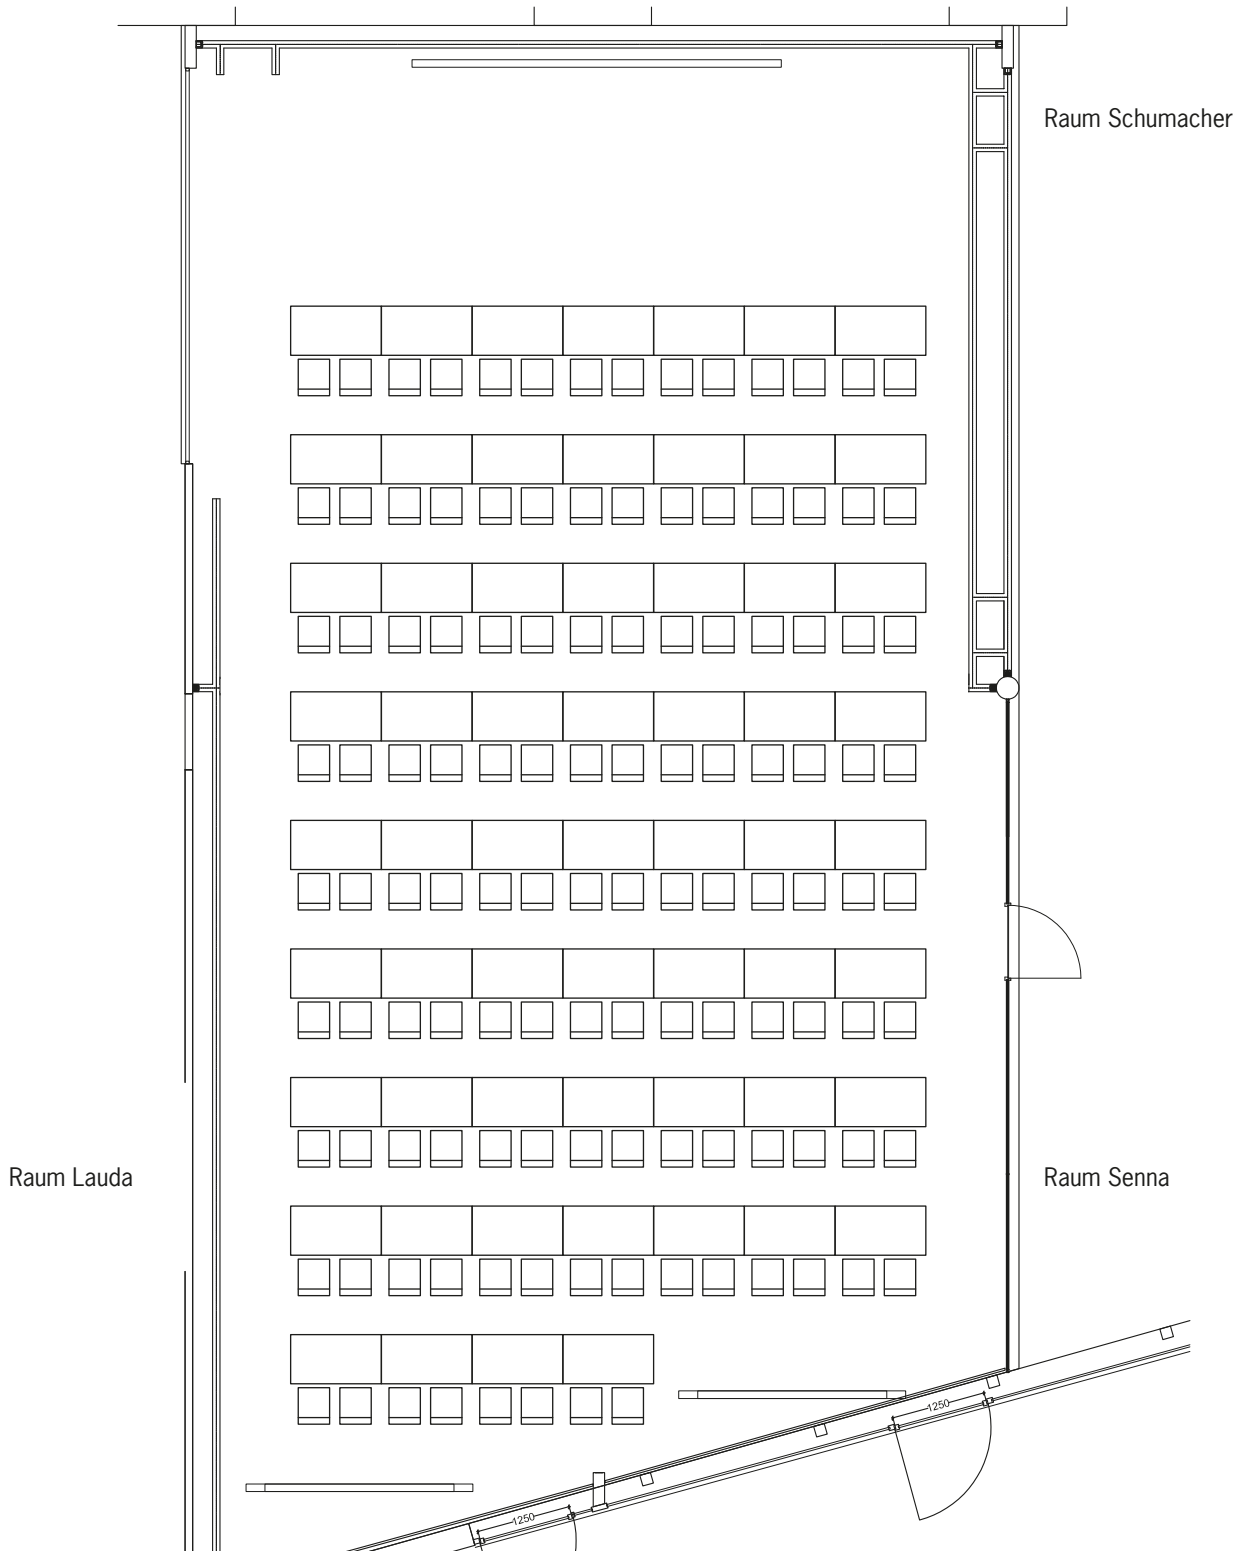

Maßstab 1:100

FORMEL 1: Senna+Lauda+Schumacher zusammen

Bankettbestuhlung Raum Formel Eins

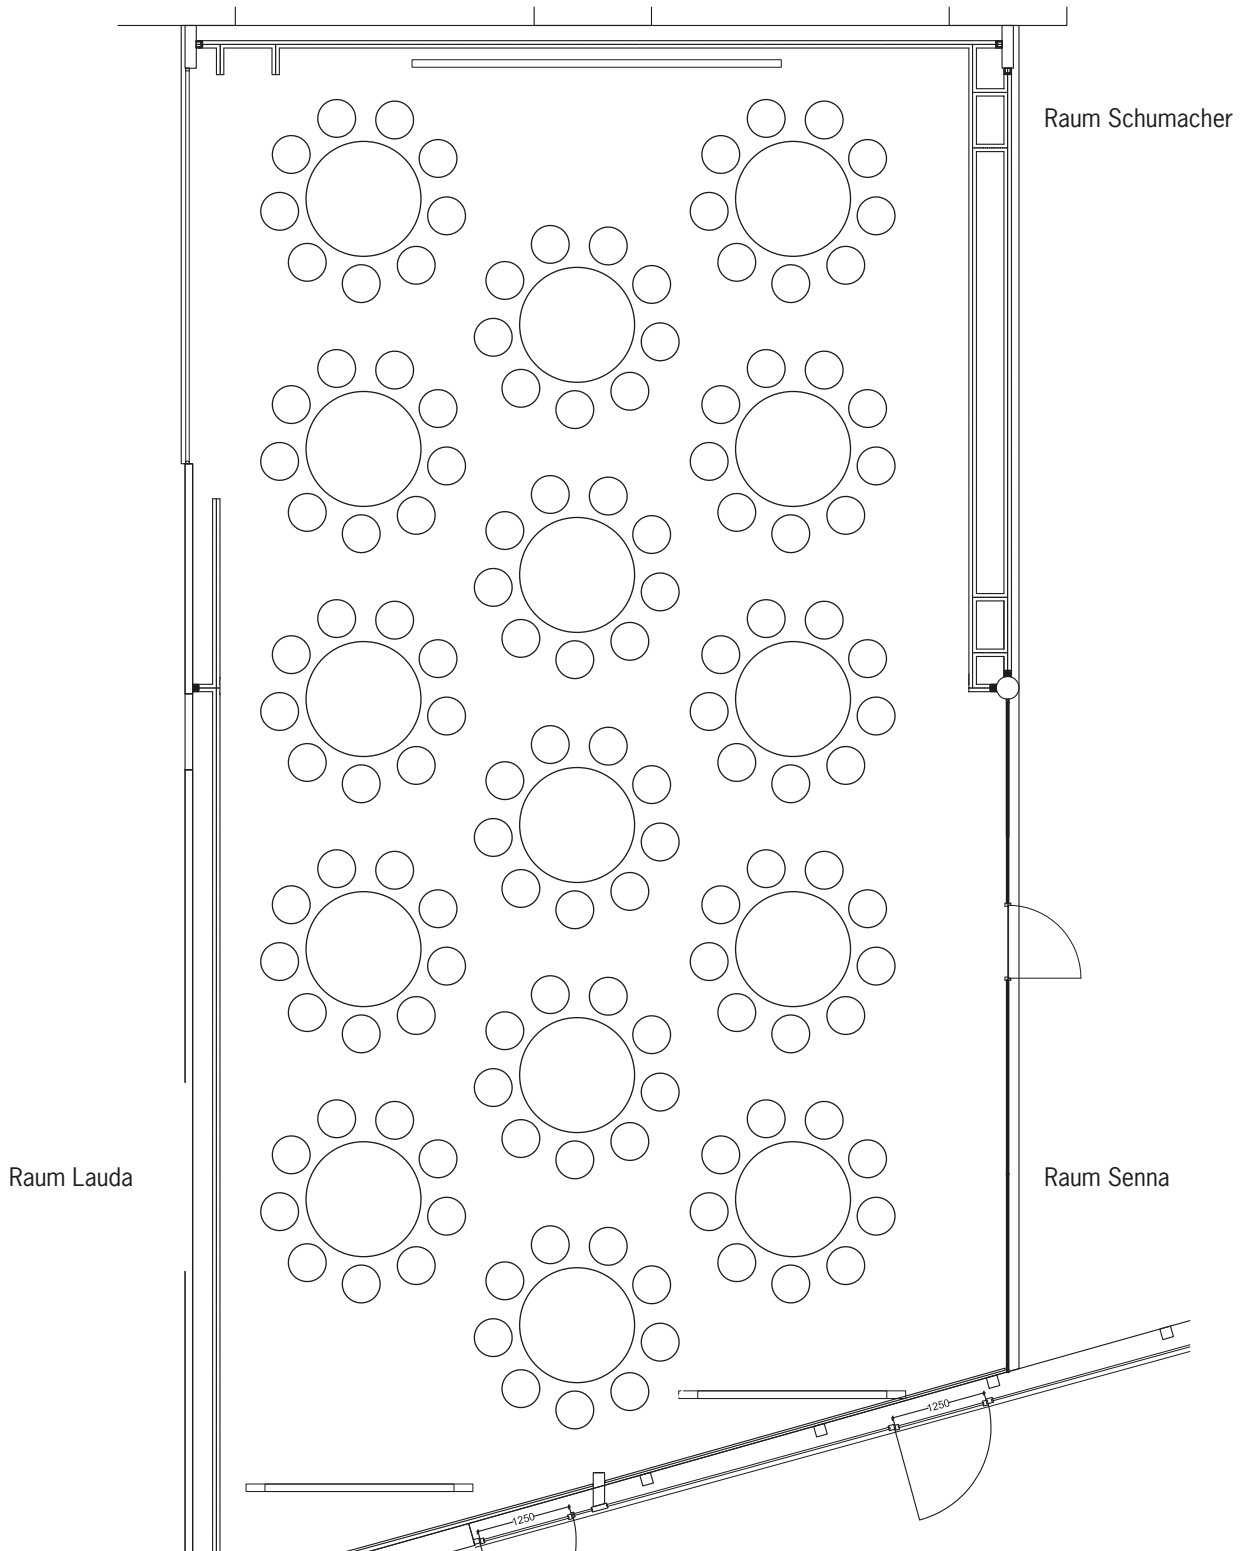

Maßstab 1:100

EVENTFLÄCHE KOCHAKADEMIE

Tagungsbestuhlung

